



Emmingen-Liptingen Sanierungsgebiet "Ortskern Liptingen II"

Lageplan zur Satzung

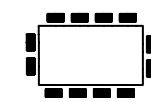

Förmliche Festlegung gemäß
§ 142 BauGB lt. Beschluss des
Gemeinderates vom 22.10.2007

Maßstab 1 : 1000 15.10.2007

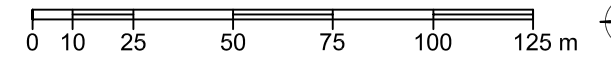

KE LBBW Immobilien
Kommunalentwicklung GmbH
Hindenburgring 34, 78166 Donaueschingen

