Querschnitt FTTB-Hausanschlüsse
Schemaskizze Standardanschluss unterirdisch

SBK INGENIEURSGESELLSCHAFT MBH
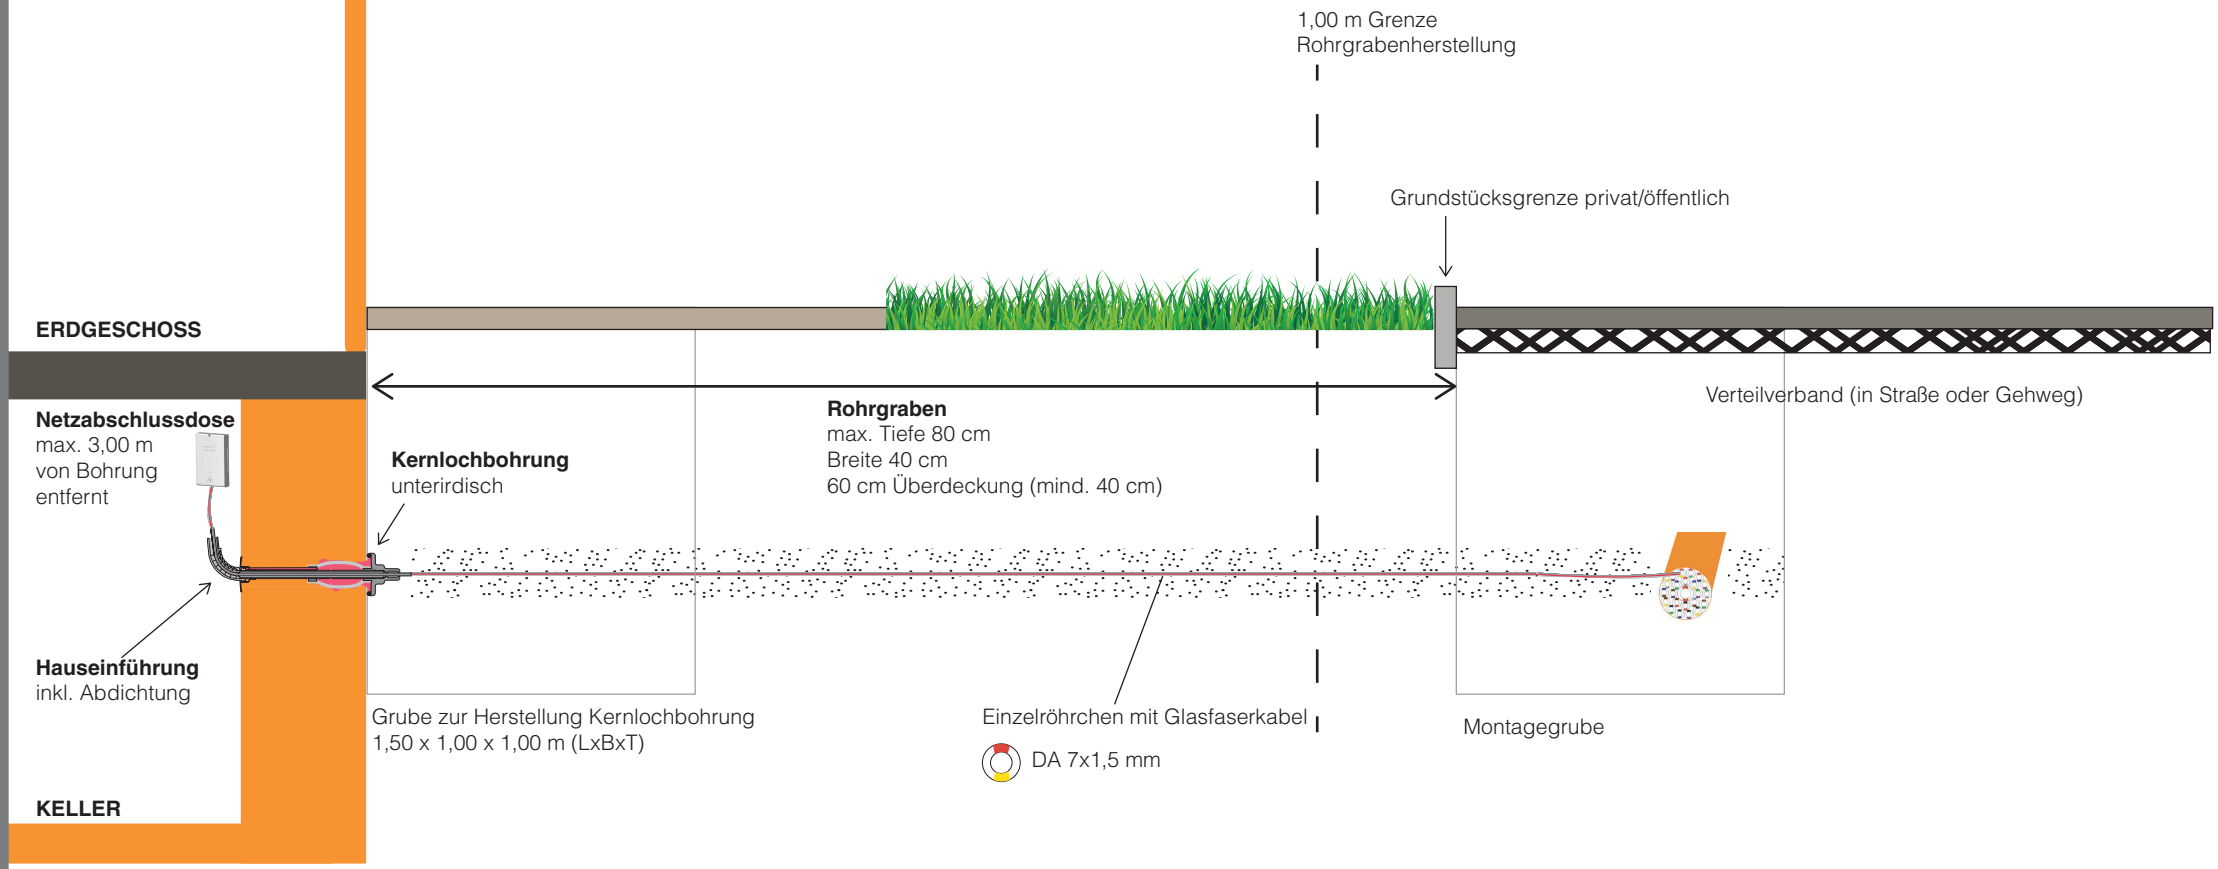
www.sbk-ingenieure.de