



Gemarkung:
Liptingen

Planauskunft
Gemeinde Emmingen-Liptingen


Maßstab : 1:1.000




Bearbeiter:
Patrick Allweiler (allweilerp)

Projekt:

Datum: 11.01.2016

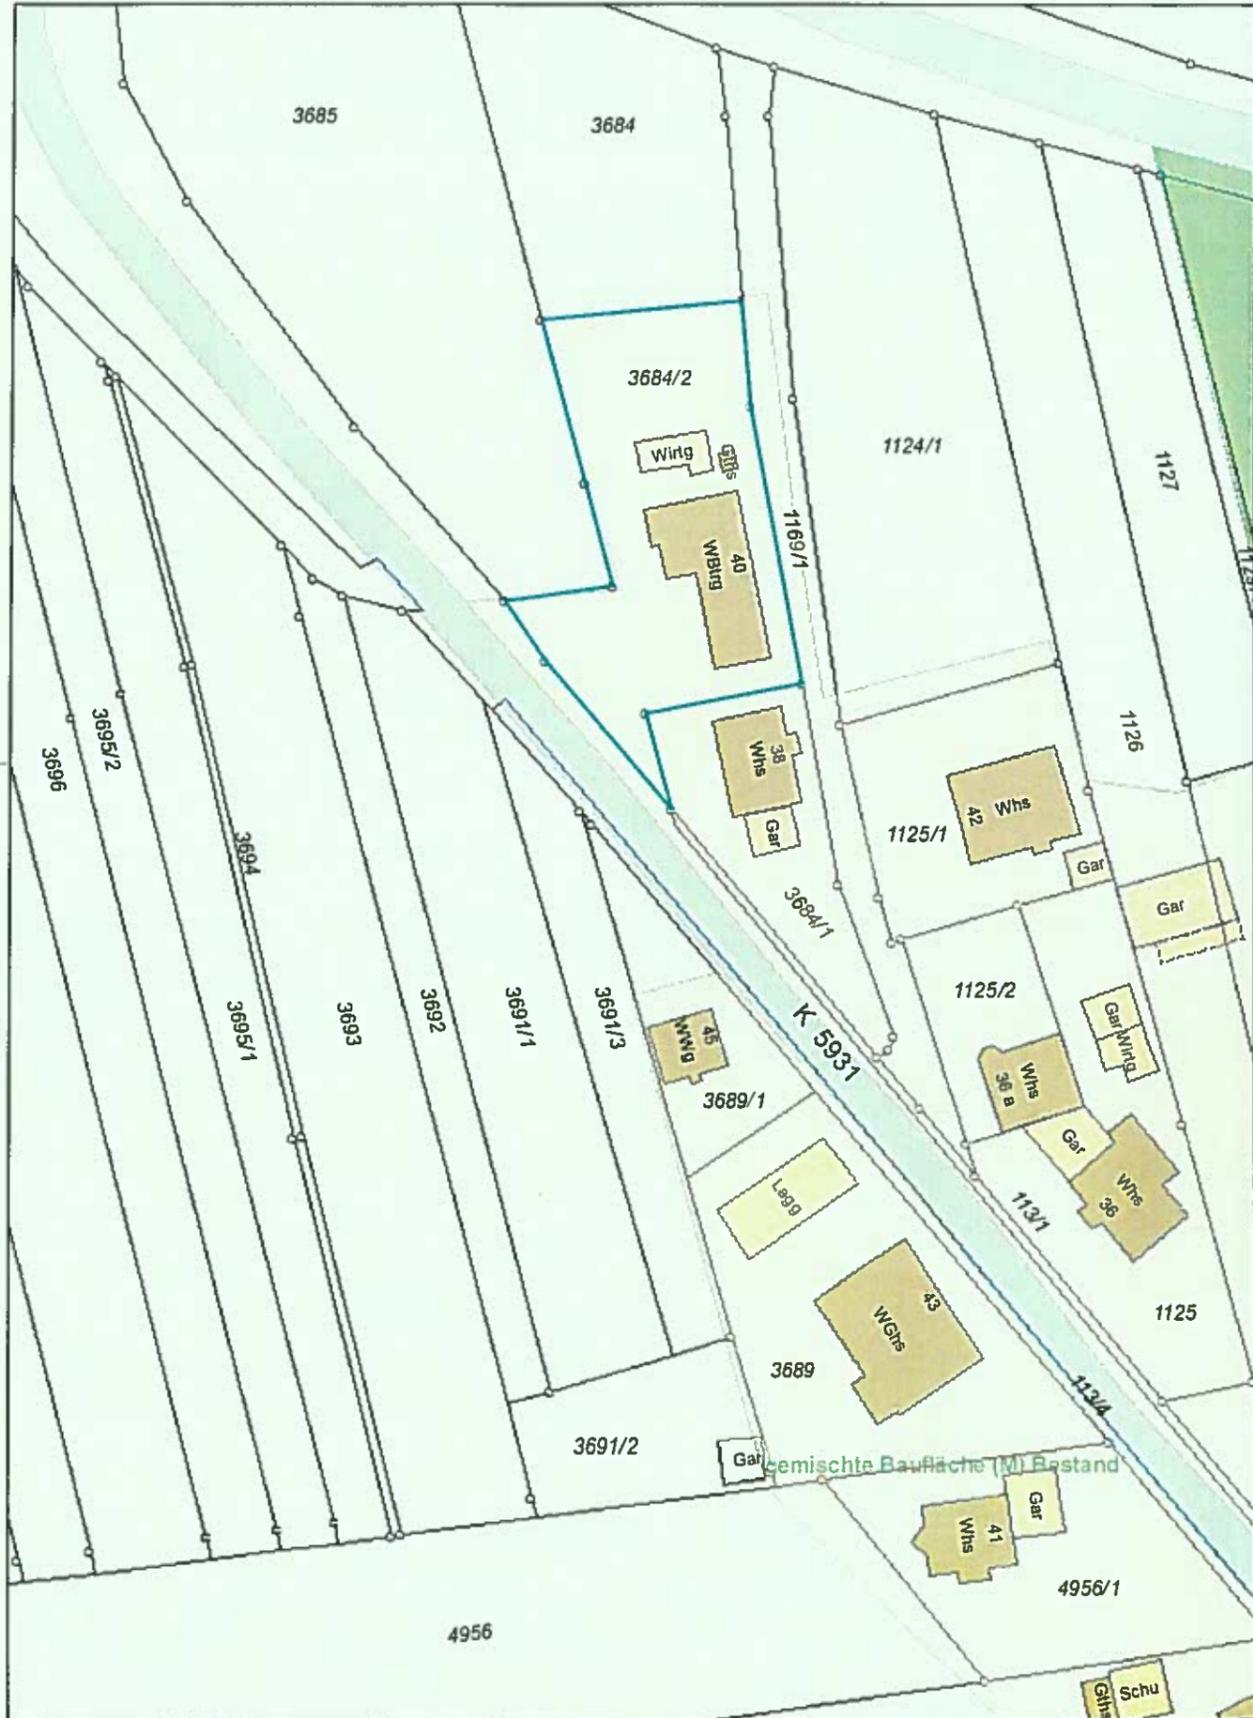

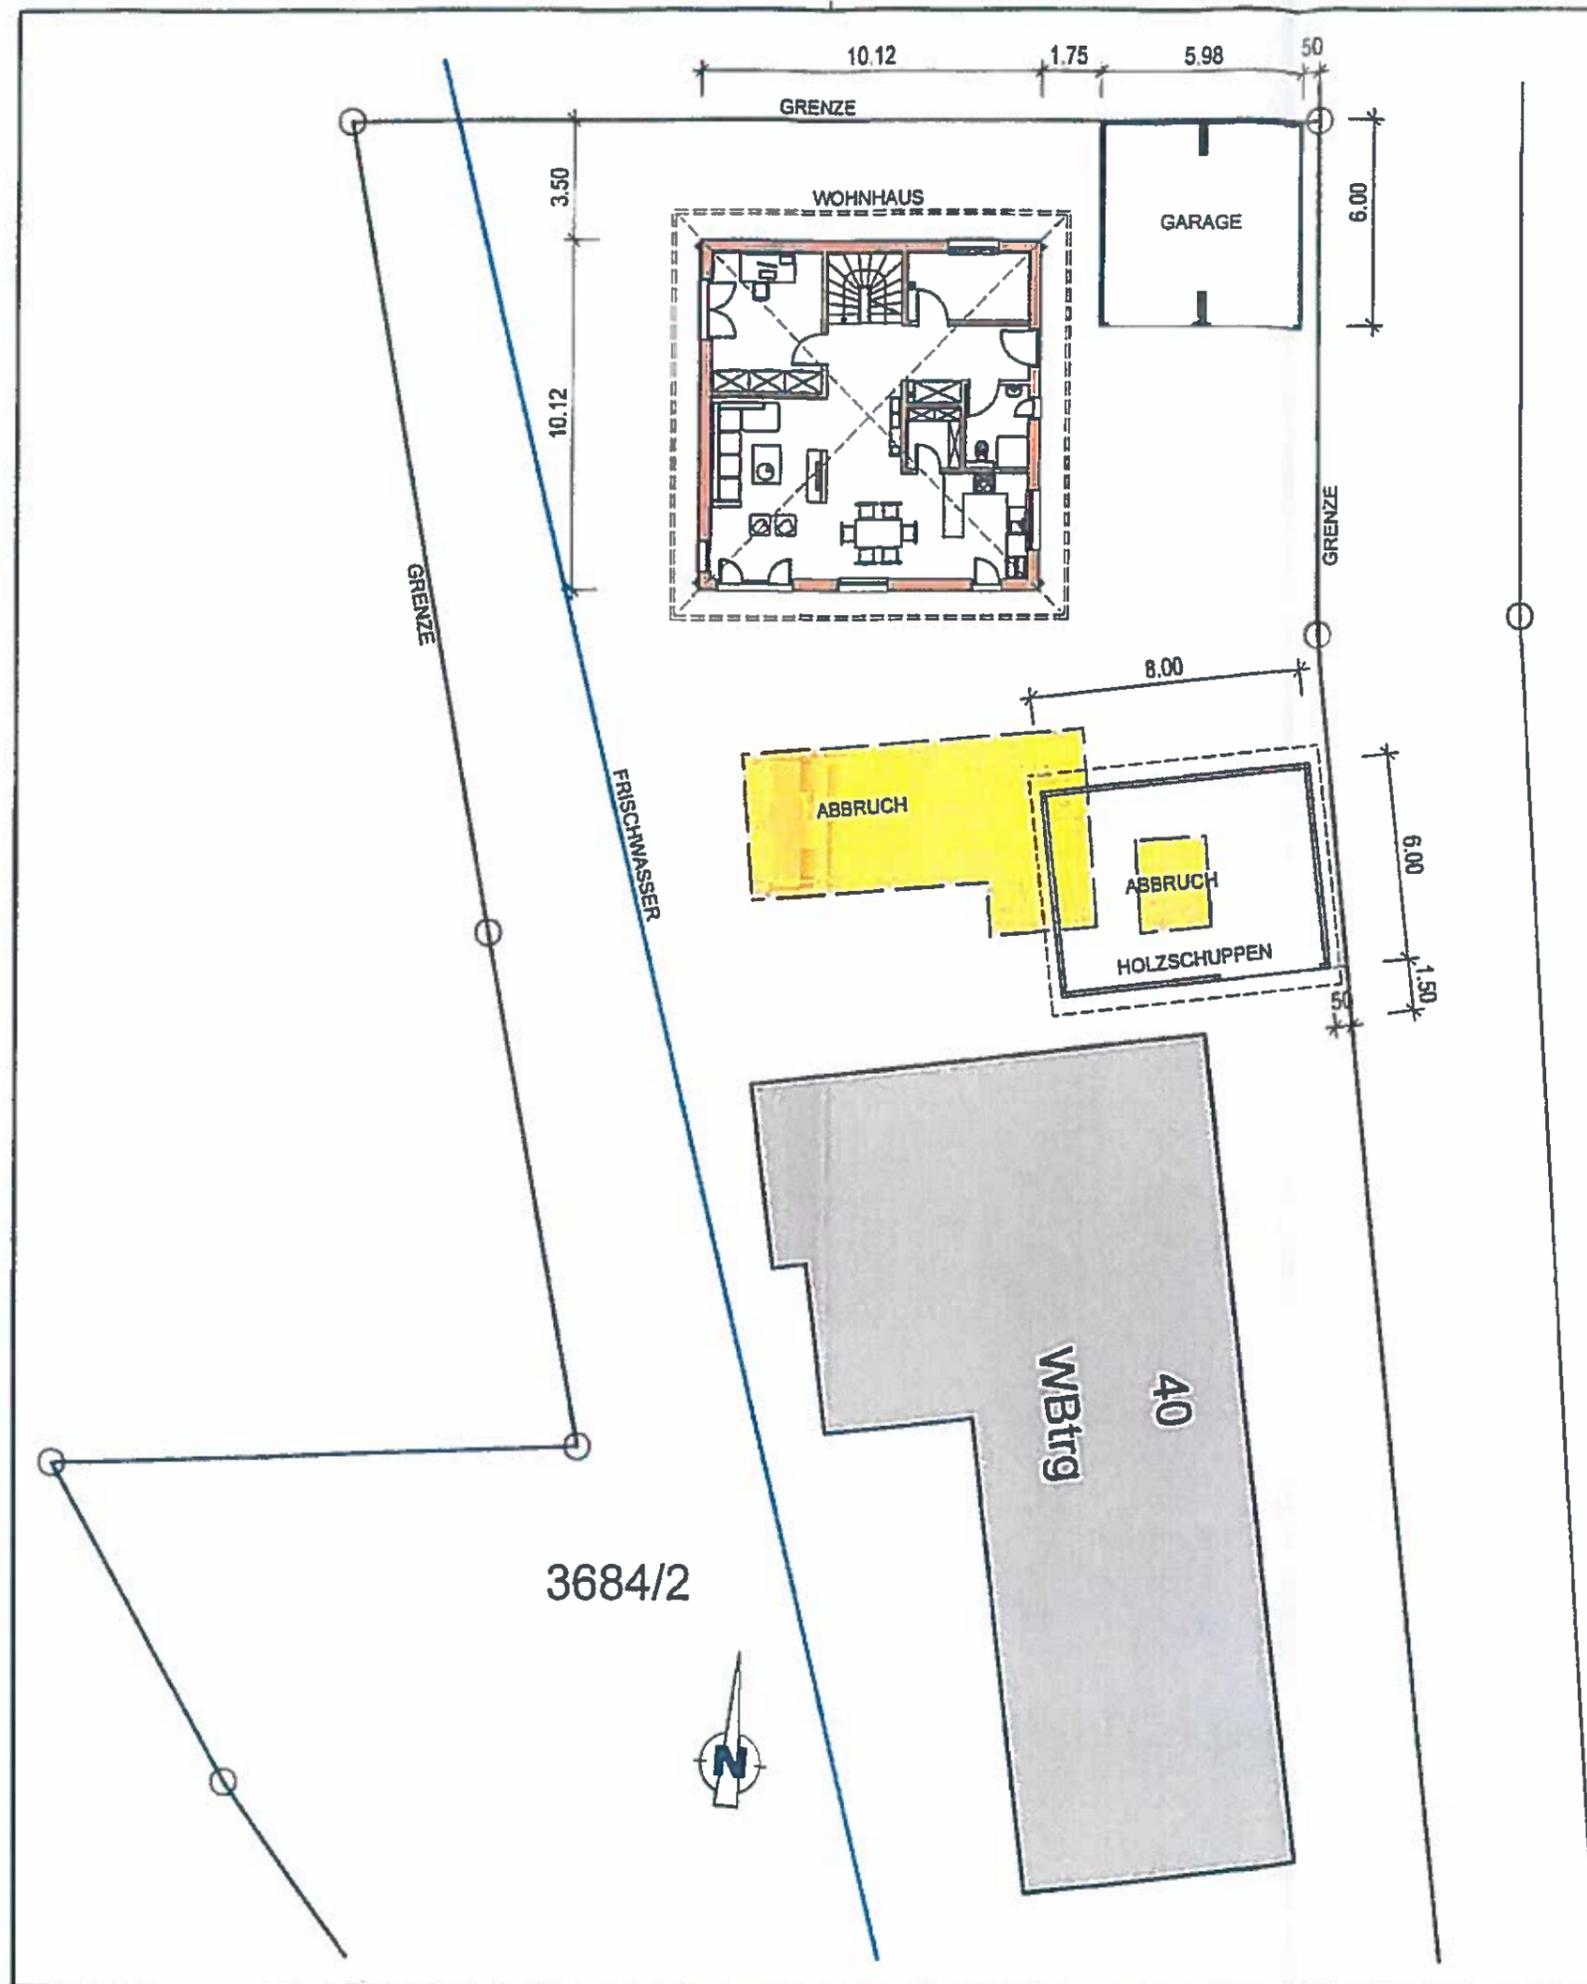

BAUVORANFRAGE

NEUBAU EINES WOHNHAUSES
MIT GARAGEN UND EINES HOLZSCHUPP

TUTTLINGERSTRASSE 40a, FLST.-NR.368
78576 EMMINGEN - LIPTINGEN

BAUHERR: CLAUDIA UND MICHAEL BECK
STOCKACHERSTRASSE 8
78576 EMMINGEN - LIPTINGEN



Ewald Gut, freier Architekt
Armin Gut, Dipl. Ing. (FH)

Architekt · Ingenieur · Sachverständiger
Partnerschaftsgesellschaft

Entwurf · Planung · Bauleitung · Bauphysik · Immobilienbewertungen

Bregstraße 16
78183 Müdingen

Fon: +49 (0) 771 4420
Fax: +49 (0) 771 13063
Info@architekt-gut.de
www.architekt-gut.de

GRUNDRISS
M.1:200

M/J.F. NGEN DEN 02.12.2015

DER BAUHERR

[Signature]

DER ARCHITEKT

[Signature]

ANSICHT VON WESTEN

